

寸法表

呼び名	寸 法				
	B1	B2	t	H (内寸)	H1
500×500×H	500	800	150	500 ~	150
600×600×H	600	900	150	500 ~	150
700×700×H	700	1000	150	500 ~	150
800×800×H	800	1100	150	500 ~	150
900×900×H	900	1200	150	500 ~	150
1000×1000×H	1000	1300	150	500 ~	150

※ グレーチングの仕様・鉄筋・箱抜き的位置、寸法は現場の指示による。

※ 長方形や t = 200も製作可


※ 底(H1)無しの浸透樹も製作可

許容差±5mm 単位:mm


集水柵	500×500 ~ 1000×1000	図面番号	—	整理番号	—		照査	設計
		製作年月日	H 3 . 4 . 1	縮尺	—			
太田コンクリート工業株式会社								

道路用柵 O.M.F (浸透式)


1. 平面図

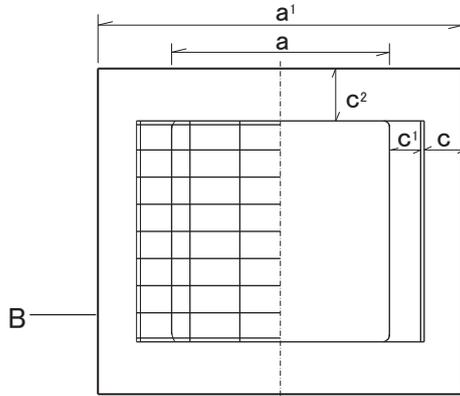


1. 平面 A-A 断切図

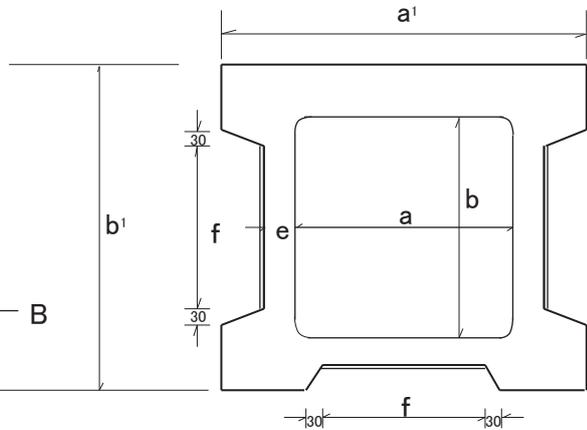

2. 側面図

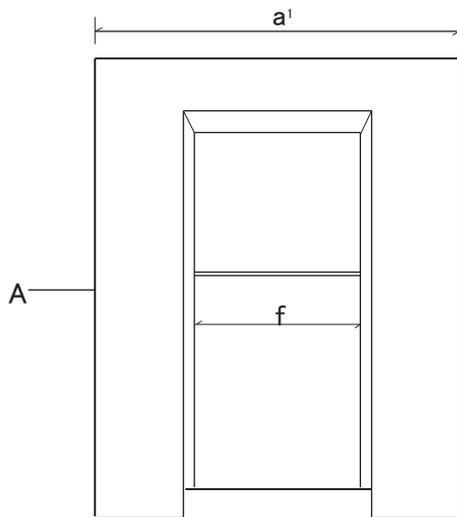

2. 側面 B-B 断切図

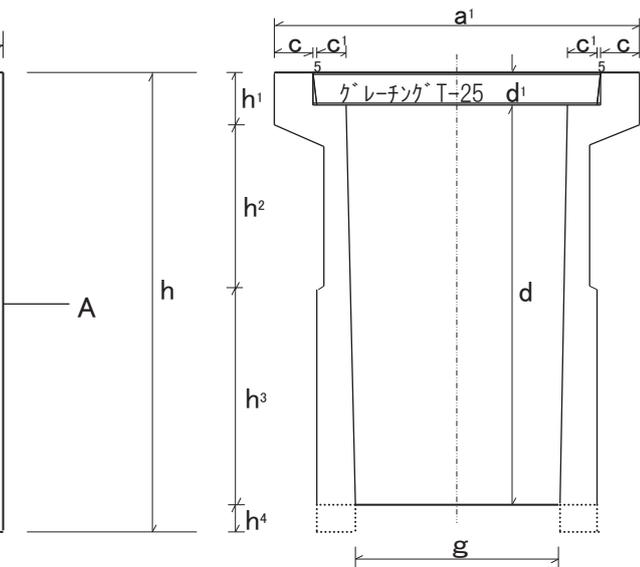

◆規格表

呼び名	柵穴 内×内	規格寸法 (mm)																許容差±3mm		柵本体 参考重量 (kg)	グレーチング 参考重量 (kg)
		a	a'	b	b'	c	c'	c ²	d	d'	e	f	g	h	h ¹	h ²	h ³	h ⁴			
使用ドレーン 幅×高さ	a×b	a	a'	b	b'	c	c'	c ²	d	d'	e	f	g	h	h ¹	h ²	h ³	h ⁴	参考重量 (kg)	参考重量 (kg)	
30-60	40×40	400	660	400	600	70	55	100	735	60	50	300	370	845	95	300	400	50	367	17	
40-60	50×50	500	770	500	700	70	60	100	745	70	50	400	460	860	110	400	300	50	436	27	
50-60	60×60	600	890	600	800	70	75	100	750	75	50	500	550	875	125	500	200	50	493	43	

道路用柵 O.M.F	柵穴(内)400~600	図面番号	整理番号		照査	設計
		製作年月日	縮尺			


道路用鉄筋コンクリート柵 O.M.G

- ※ 短期納品 可能
- ※ グレーチング T-25 等
- ※ 開口部 3方向 薄壁
- ※ BOX 呑込み
- ※ 浸透式 可能

使用 ドレーン
20x30
25x25~25x55
30x30~30x50
40x40~40x50

使用 BOXカバー
25x25
30x30~30x50
40x40

◆ 形状図

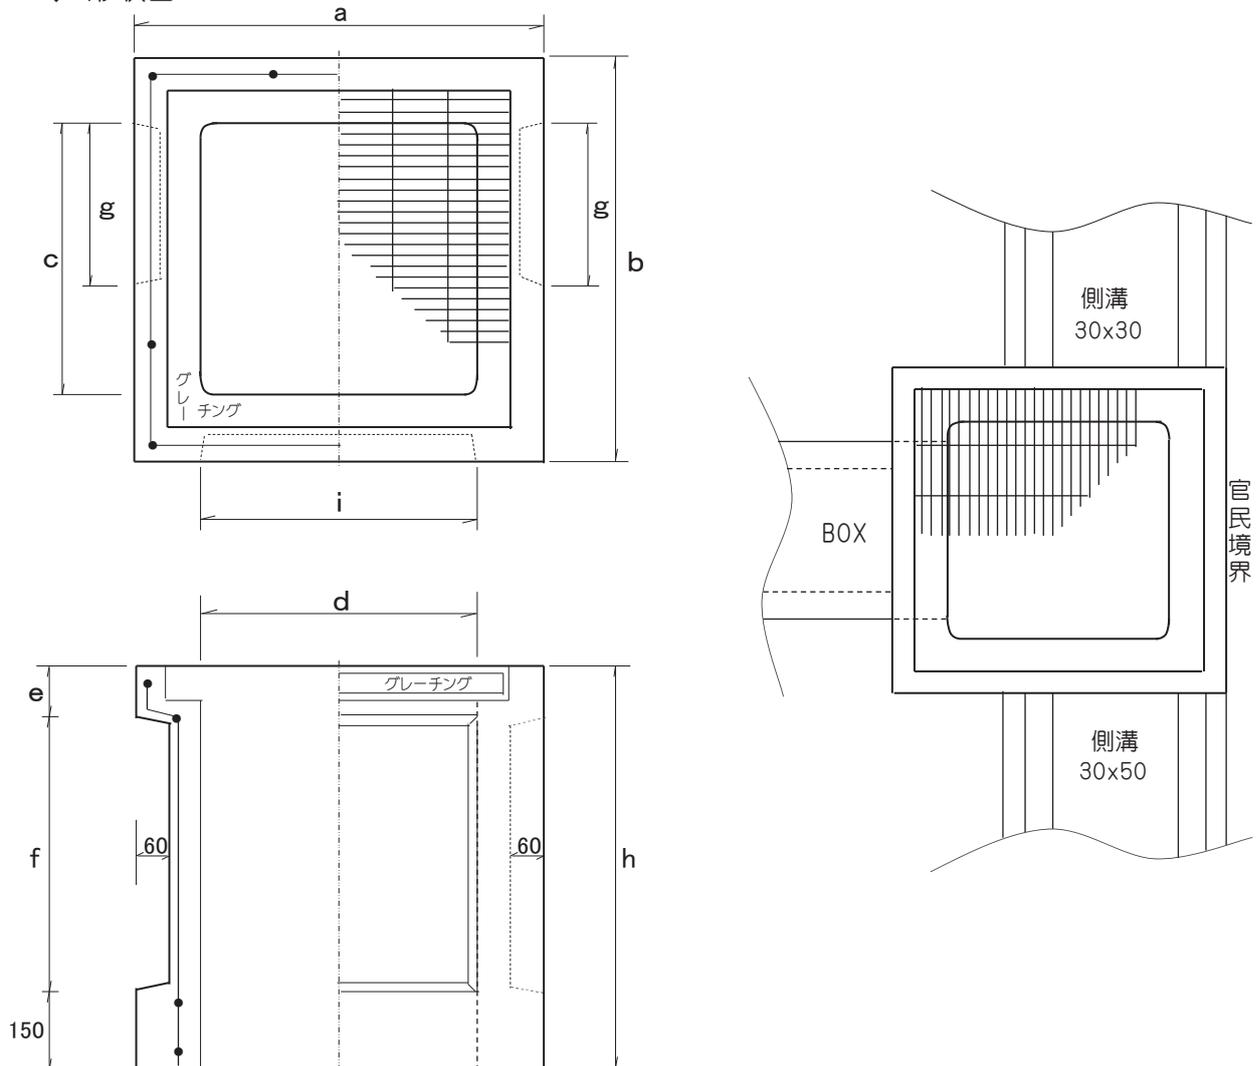


◆ 規格表

呼び名	規 格 寸 法 (mm)									参考質量(kg) グレーチング別
	a	b	c	d	e	f	g	h	i	
OMG 50x50	740	740	500	500	95	500	300	745	540	本体
OMG 60x60	840	840	600	600	110	600	400	760	640	505

太田コンクリート工業株式会社

鉄筋コンクリート溜桝

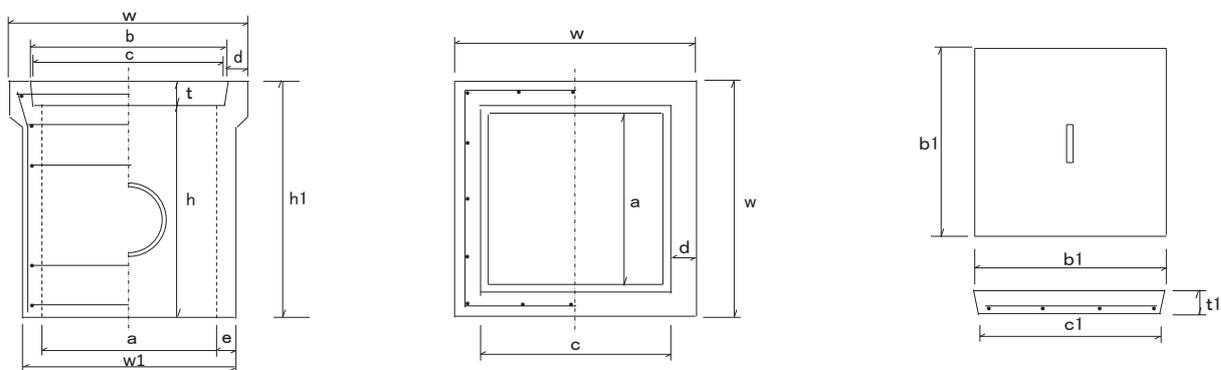

◆規格表

単位:mm 許容差±3mm

呼び名	溜桝本体寸法										参考質量 (kg)	ふた寸法			参考質量 (kg)
	a	b	c	d	e	t	w	w1	h	h1		b1	c1	t1	
240	240	280	265	30	30	40	340	300	310	370	35	275	265	40	8
300	300	350	330	35	30	40	415	365	350	425	50	345	330	40	9
360	360	405	385	38	35	40	480	425	420	505	78	400	385	40	14
400	400	434	425	48	32	50	530	464	490	540	90	430	415	50	22
450	450	500	480	40	40	50	580	530	515	600	140	495	480	50	25
500	500	534	525	58	48	50	650	596	650	700	152	525	515	50	34
600	600	660	635	57	55	60	775	710	555	660	270	650	635	60	57

太田コンクリート工業株式会社