


規格表

単位:mm

呼び名	寸 法 (mm)															参考質量 (kg)
	A	A1	A2	A3	B	B1	C	C1	D	D1	E	H	H1	H2	H3	
A×D	許容差±3mm															386
30×30	300	410	420	520	280	520	55	50	300	95	50	455	140	50	60	

浸透側溝	300 × 300 × 2m	図面番号		整理番号			照査	設計
		製作年月日	H7.12.1	縮尺				


OCS 浸透側溝

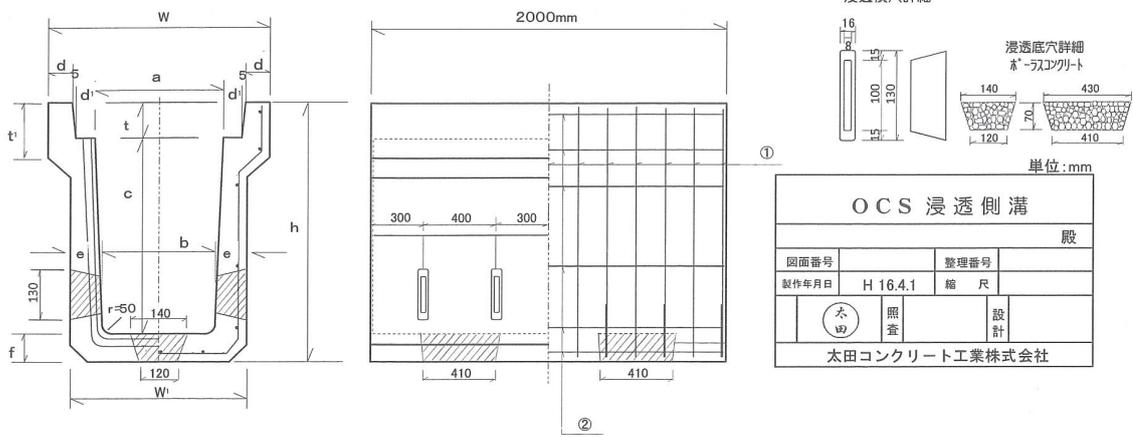

規格 a x c (cm)	寸 法 (mm)											許容差±3mm	参考質量(kg)
	a	b	c	d	d'	e	f	h	t	t'	w		
30X30	300	280	300	50	55	70	70	465	95	140	520	420	380

※設置 内吊の際、天端幅止めを必ずご使用ください。

浸透側溝（車道用）

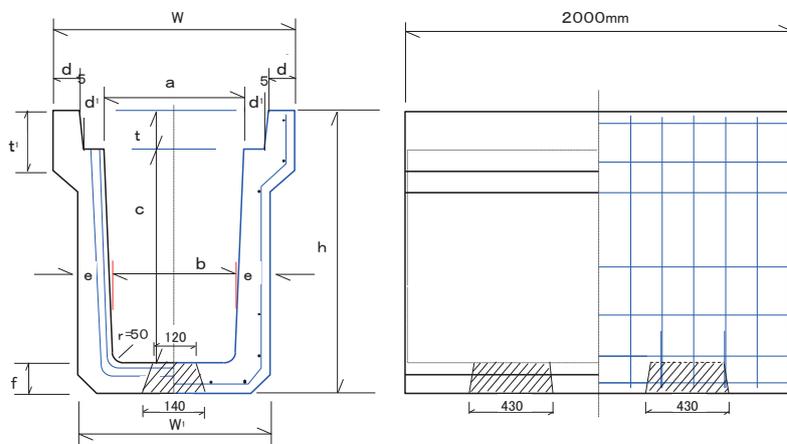

単位:mm


浸透側溝（車道用）

図面番号				整理番号	
製作年月日		縮尺			
		照査		設計	
太田コンクリート工業株式会社					

規格 a x c (cm)	寸法 (mm)											許容差±3mm	参考質量(kg)
	a	b	c	d	d'	e	f	h	t	t'	w		
30×30	300	280	300	50	55	70	70	465	95	140	520	420	390
30×40	300	270	400	50	55	70	70	565	95	140	520	410	403
30×50	300	260	500	50	55	80	80	675	95	140	520	420	508

※設置 内吊の際、天端幅止めを必ずご使用ください。

浸透側溝（歩道用）

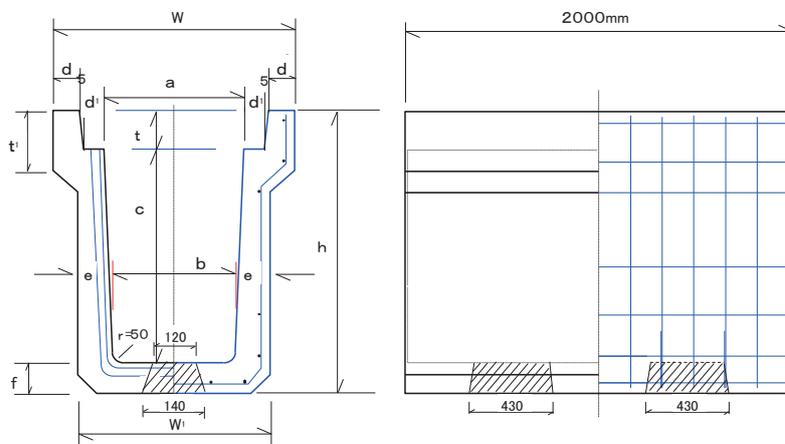


単位:mm

浸透側溝（歩道用）			
殿			
図面番号	整理番号		
製作年月日	縮尺		
	照査	設計	
太田コンクリート工業株式会社			


規格 a x c (cm)	寸法 (mm)											許容差±3mm	参考質量(kg)
	a	b	c	d	d'	e	f	h	t	t'	w		
30×30	300	280	300	40	55	60	60	455	95	120	500	400	330
30×40	300	270	400	40	55	65	65	560	95	120	500	400	402
30×50	300	260	500	40	55	70	70	665	95	120	500	400	479

※設置 内吊の際、天端幅止めを必ずご使用ください。

断面図

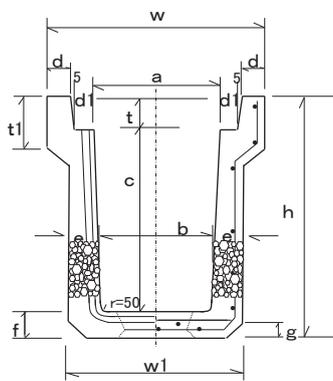

側面図

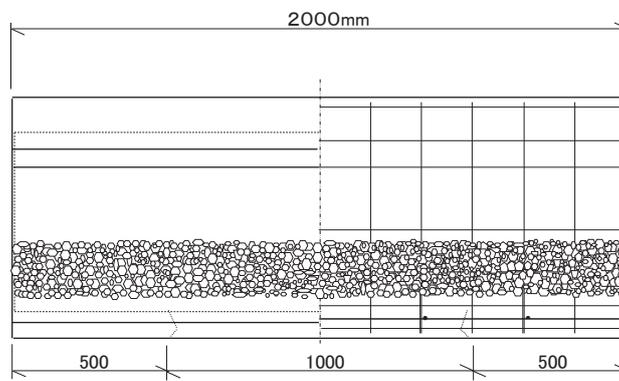


規格表

単位:mm

規格 a×c (cm)	形状寸法 (mm)												参考質量 (kg)	
	a	b	c	d	d1	e	f	g	h	t	t1	w		w1
30×30	300	280	300	50	55	70	70	30	465	95	140	520	400	390

浸透ポラコン側溝	300×300×2000	図面番号		整理番号			照査		設計	
		製作年月日		縮尺						

落蓋式側溝ふた

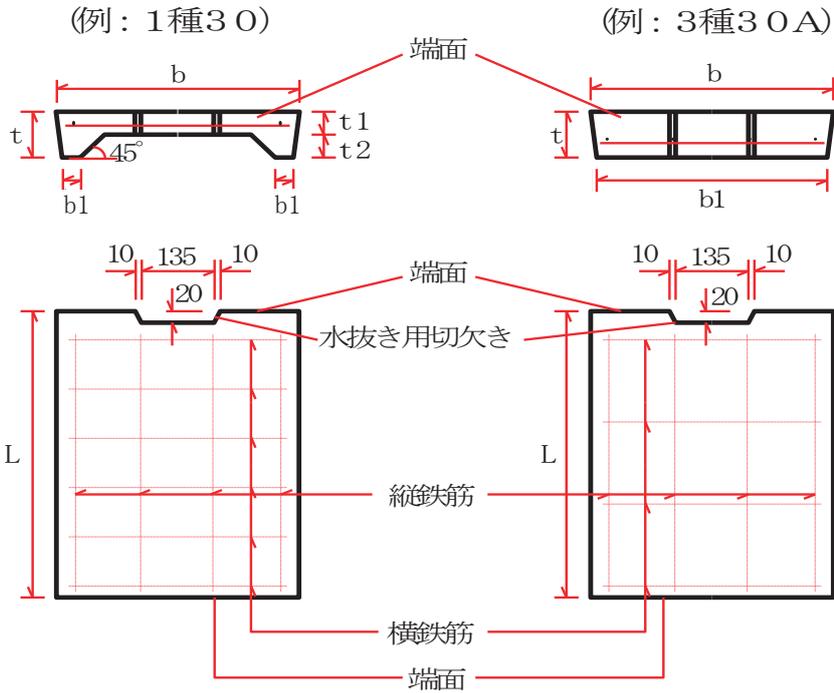

■規格表

種類	呼び名	寸法 (mm)						参考質量 (kg)
		b	b1	t	t1	t2	L	
歩道用 (1種)	25	362	50	90	55	35	500	29
	30	412	51	95	55	40	500	33
	40	512	51	110	65	45	500	47
	50	622	56	125	75	50	500	65
歩道用 (T-6)	60	732	60	145	80	65	500	83
	70	830	70	155	90	65	500	104
	80	945	80	170	95	75	500	126
	90	1045	80	180	100	80	500	146
	100	1155	90	185	105	80	500	168
寸法許容差		±3	—	±3	—	—	±3	

■規格表

種類	呼び名	寸法 (mm)						参考質量 (kg)
		b	b1	t			L	
自動車輪荷重 T-14	20A	272	262	90			500	28
	25K	302	292	70			500	24
車道用 (3種)	25A	362	352	90			500	37
	30A	412	402	95			500	45
	40A	512	502	110			500	66
	50A	622	612	125			500	91
車道用 (T-25)	60A	732	722	145			500	125
	70A	832	822	155			500	152
	80A	947	932	170			500	190
	90A	1047	1032	180			500	223
	100A	1157	1142	185			500	254
寸法許容差		±3	—	±3			±3	

太田コンクリート工業株式会社