
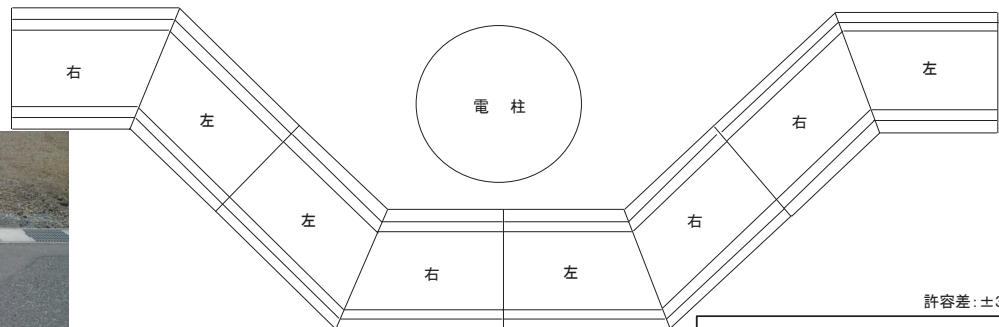
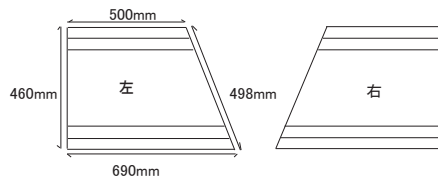


落蓋式側溝250本体 斜45度
 (用途：電信柱避け, 区画整理団地内 等)



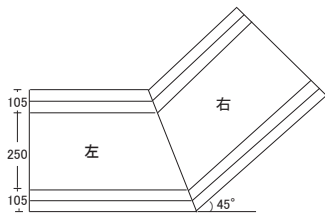


許容差: ±3mm


落蓋式側溝250本体 斜45度			
殿			
図面番号		整理番号	
製作年月日	H29. 9. 1	縮尺	
(本)	照査		設計
太田コンクリート工業株式会社			

落蓋式側溝300A本体 45度

(用途：電信柱避け, 区画整理団地内 等)

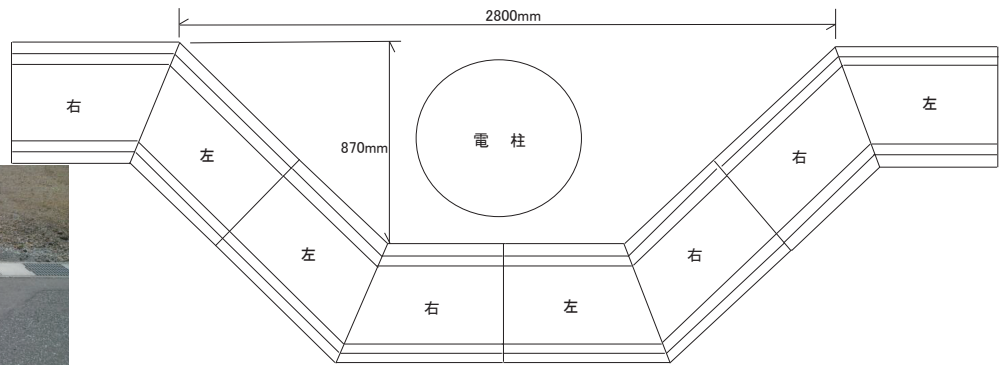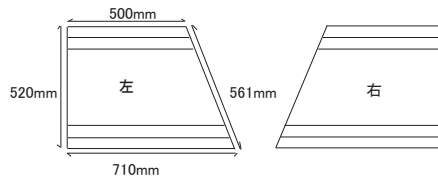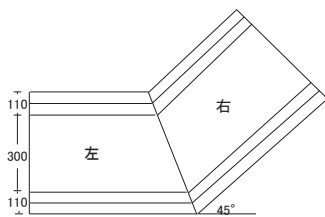

落蓋式側溝300A 45度用蓋


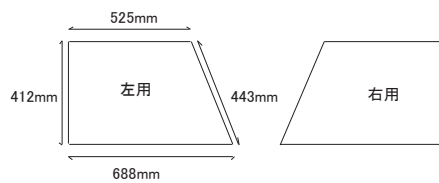


許容差: ±3mm

落蓋式側溝300A 45度 (本体・蓋)			
殿			
図面番号		整理番号	
製作年月日	H16. 4. 1	縮尺	
	照査		設計
太田コンクリート工業株式会社			


落蓋式側溝300A本体 45度

(用途：区画整理団地内，十字路，T字路，等)

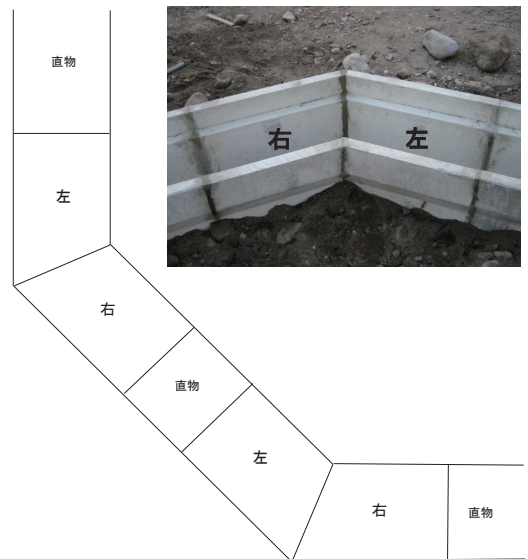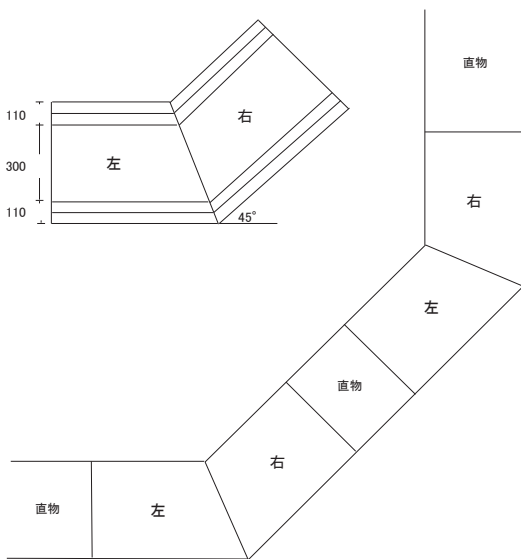


施工使用例
(団地内，十字路，T字路)

落蓋式側溝300A 45度 本体 寸法

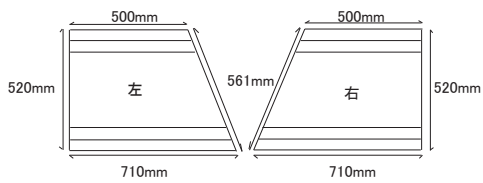

落蓋式側溝300A 45度 蓋 寸法

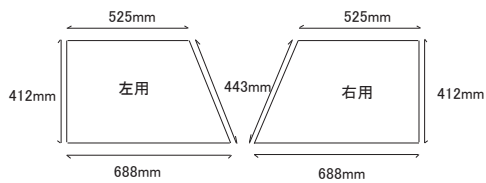

許容差：±3mm

落蓋式側溝300A 45度 (本体・蓋)			
殿			
図面番号		整理番号	
製作年月日	H16. 4. 1	縮尺	
	照査		設計
太田コンクリート工業株式会社			