


# 現場打側溝用蓋

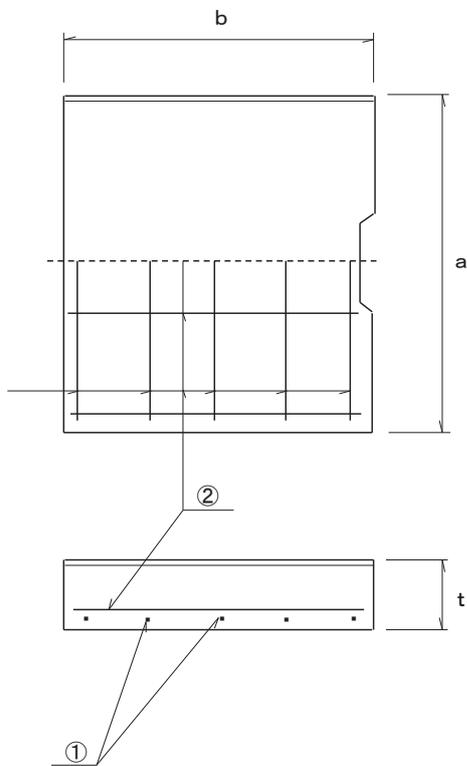


呼び名	寸法 (mm) a × b × t	荷重		参考質量 (kg)
		縦断	横断	
現蓋 400	400 × 500 × 100	T-25	T-20	47
現蓋 450	450 × 500 × 100	T-25	T-20	53
現蓋 500	500 × 500 × 100	T-25	T-20	58
現蓋 550	550 × 500 × 100	T-25	T-20	64
現蓋 600	600 × 500 × 100	T-25	T-14	72

※a・b・t 許容差±3mm

現場打側溝用蓋			
殿			
図面番号		整理番号	
製作年月日	H7.12.20	縮尺	
	照査		設計
太田コンクリート工業株式会社			

### 特注寸法 コンクリート蓋（平板）

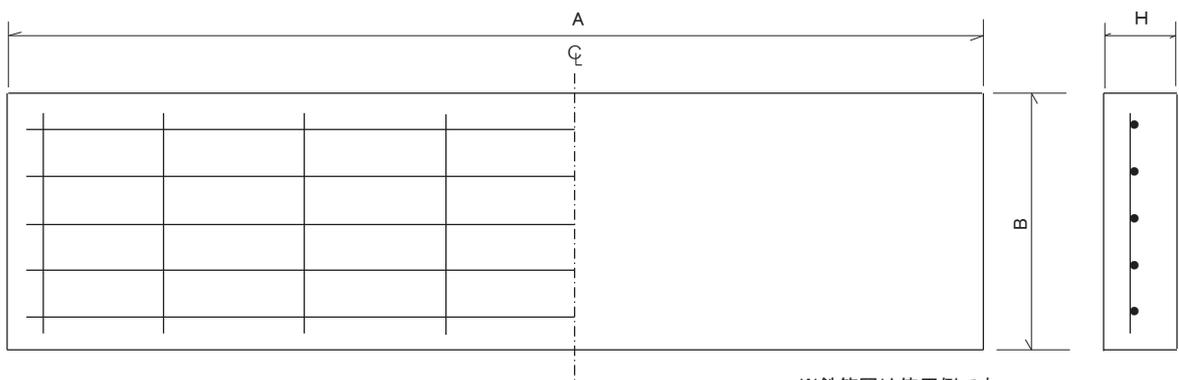

※鉄筋図は使用例です

- ・ 幅 A : 650 ~ 2300
- ・ 長さ B : 蓋 (500) ・ 平板 (250~2000)
- ・ 厚み H : 100 ~ 250
- ・ 手掛け(水抜き) 有り ・ 無し
- ・ 荷重 T- (25 ・ 20 ・ 14 ・ 6)

※ 5mm きざみの対応可 単位 : mm

太田コンクリート工業 株式会社