




☆ フェンス用穴付土留・ブロック塀・境界等にご使用ください

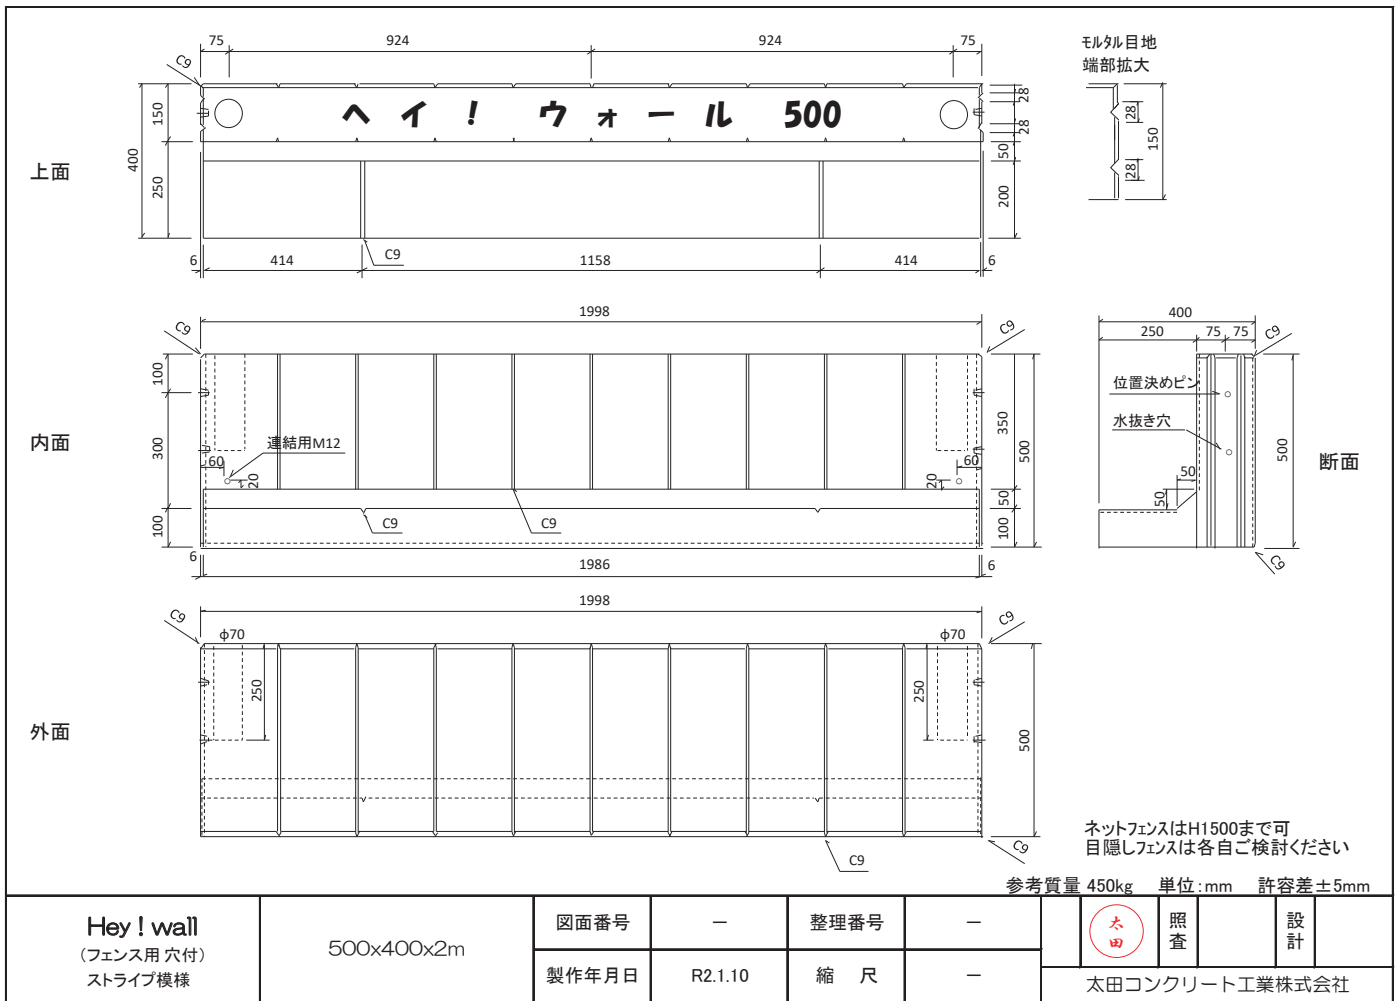


上面

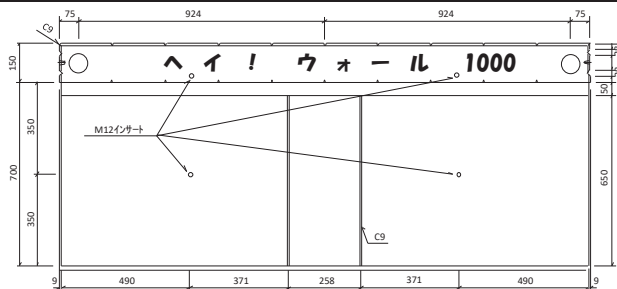


内面

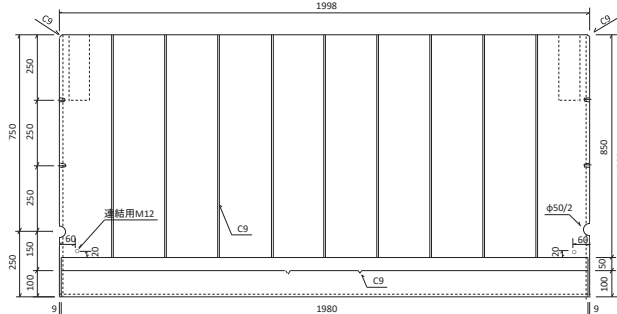

外面

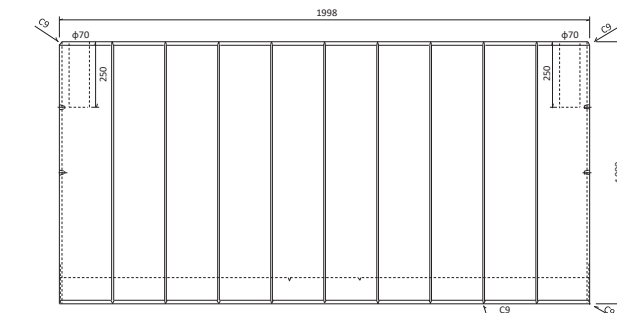

☆フェンス用穴付土留・  
ブロック塀・境界等にご使用ください

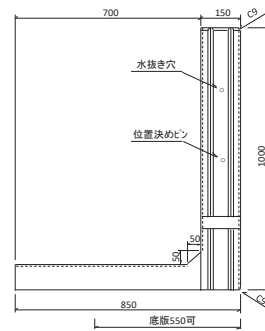

断面

ネットフェンスはH1500まで可  
目隠しフェンスは各自ご検討ください  
ブロック塀として底版650mmにも出来ます

参考質量 1100kg 単位:mm 許容差±5mm

Hey! wall (フェンス用穴付) ストライプ模様	1000×850×2m	図面番号	-	整理番号	-	設計	太田	照査	設計
		製作年月日	R6.4.1	縮尺	-	太田コンクリート工業株式会社			