
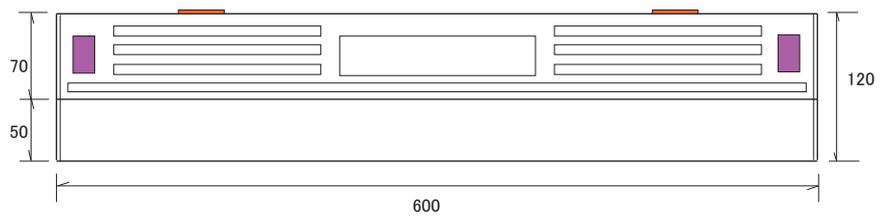


車止めブロック 反射板付

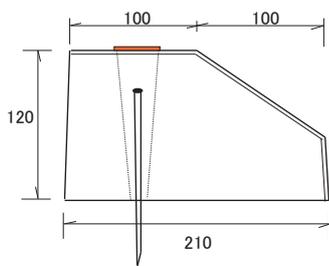


- ☆ 天端よりアンカー打ち込み 及び 接着剤 仕様（上にキャップ）
- ☆ ロードダウン H100mm もございます

許容差±5mm 単位 mm

車止めブロック 反射板付			
殿			
図面番号		整理番号	
製作年月日	H15.4.1	縮尺	
(太田)	照査		設計
太田コンクリート工業株式会社			

車止めブロック A

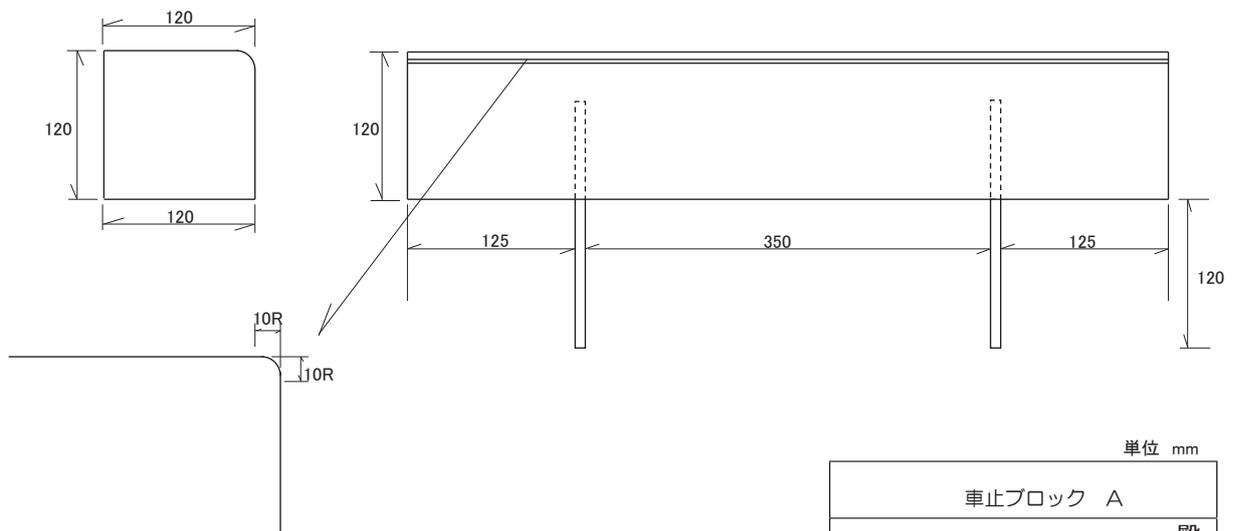

単位 mm

車止ブロック A			
殿			
図面番号		整理番号	
製作年月日	S62.11.10	縮尺	
(太田)	照査	設計	
太田コンクリート工業株式会社			