


ガードレール・標識基礎
防護柵用・基礎ブロック

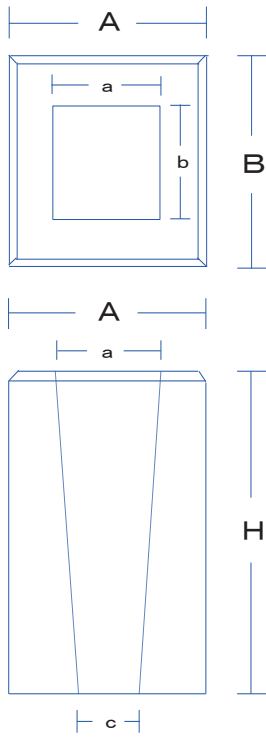


許容差±5mm

| | 寸 法 cm | | | 寸 法 mm | | 参考質量(kg) |
|----|--------|-------|-----|--------|-----|----------|
| | A | B | H | a b | c | |
| 18 | 45 | 18×18 | 45 | 100 | 80 | 24 |
| 20 | 45 | 20×20 | 45 | 120 | 106 | 29 |
| 25 | 25 | 25X25 | 25 | 150 | 134 | 23 |
| | 45 | | 128 | | 42 | |
| 30 | 30 | 30X30 | 30 | 180 | 176 | 40 |
| | 40 | | 147 | | 55 | |
| | 50 | | 139 | | 69 | |
| | 60 | | 130 | | 83 | |
| | 35 | | 150 | | 77 | |
| 35 | 40 | 35X35 | 40 | 180 | 145 | 88 |
| | 50 | | 140 | | 113 | |
| | 60 | | 135 | | 137 | |
| | 70 | | 130 | | 161 | |
| | 40 | | 180 | | 117 | |
| 40 | 50 | 40X40 | 40 | 225 | 173 | 147 |
| | 60 | | 167 | | 173 | |
| | 70 | | 161 | | 210 | |
| | 80 | | 155 | | 244 | |
| | 50 | | 175 | | 228 | |
| 50 | 60 | 50X50 | 50 | 200 | 170 | 275 |
| | 70 | | 250 | 195 | 323 | |
| | 80 | | | 185 | 375 | |
| | 90 | | | 175 | 423 | |
| | 100 | | | 165 | 473 | |
| | 60 | | | 285 | 400 | |
| 60 | 70 | 60X60 | | 60 | 380 | 272 |
| | 80 | | 259 | 542 | | |
| | 90 | | 246 | 615 | | |
| | 100 | | 233 | 690 | | |
| | 110 | | 220 | 783 | | |
| | 120 | | 210 | 839 | | |




太田コンクリート工業株式会社

ガードパイプ用基礎ブロック

W穴形

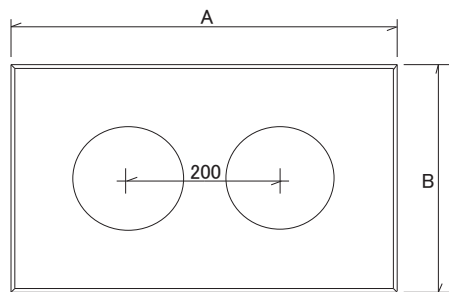

S穴形

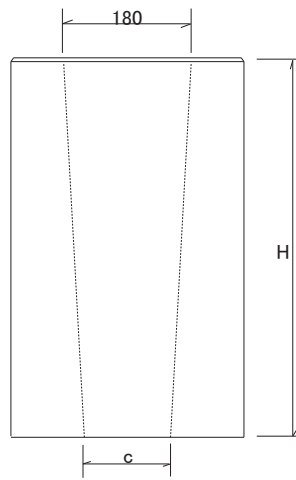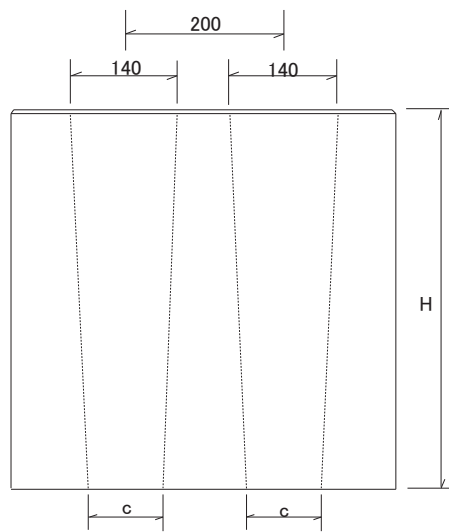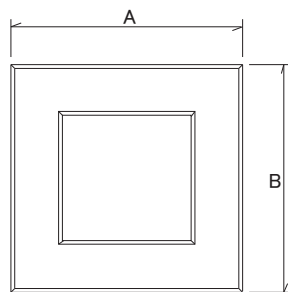

寸法表

| 呼び名 | 寸法 (mm) | | | | 参考質量 (kg) |
|---------|---------|-----|-----|-----|-----------|
| | A | B | H | c | |
| W-5×3×4 | 500 | 300 | 400 | 120 | 110 |
| W-5×3×5 | 500 | 300 | 500 | 110 | 140 |
| W-5×3×6 | 500 | 300 | 600 | 100 | 170 |
| | | | | | |
| S-3×3×4 | 300 | 300 | 400 | 145 | 55 |
| S-3×3×5 | 300 | 300 | 500 | 137 | 69 |
| S-3×3×6 | 300 | 300 | 600 | 130 | 83 |

単位: mm

| | | | |
|----------------|----------|------|--|
| ガードパイプ用基礎ブロック | | | |
| 殿 | | | |
| 図面番号 | | 整理番号 | |
| 製作年月日 | S60.7.20 | 縮尺 | |
| | 照査 | 設計 | |
| 太田コンクリート工業株式会社 | | | |